



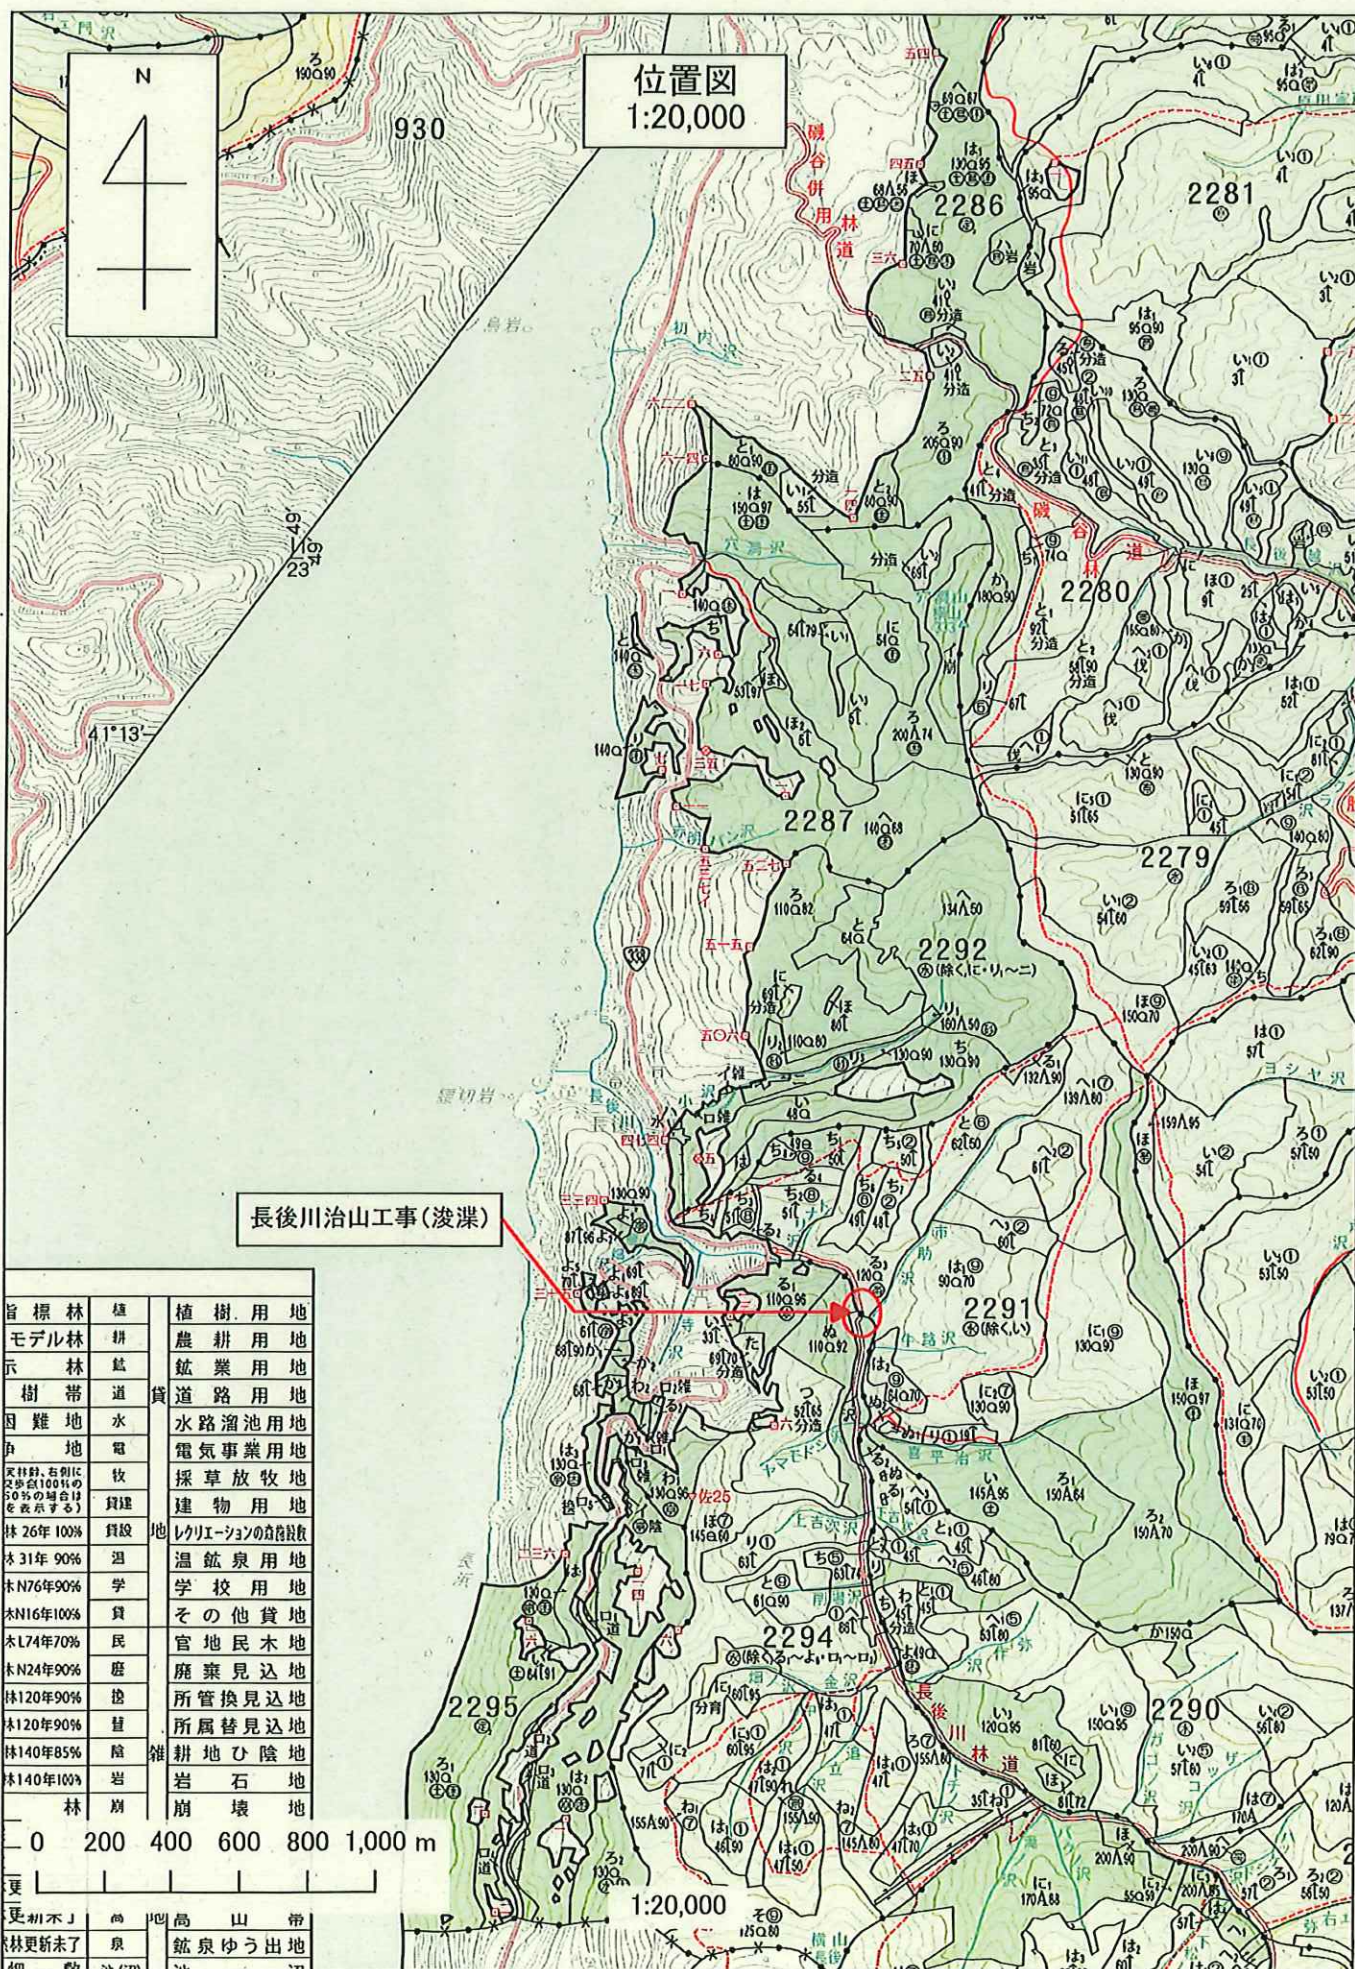

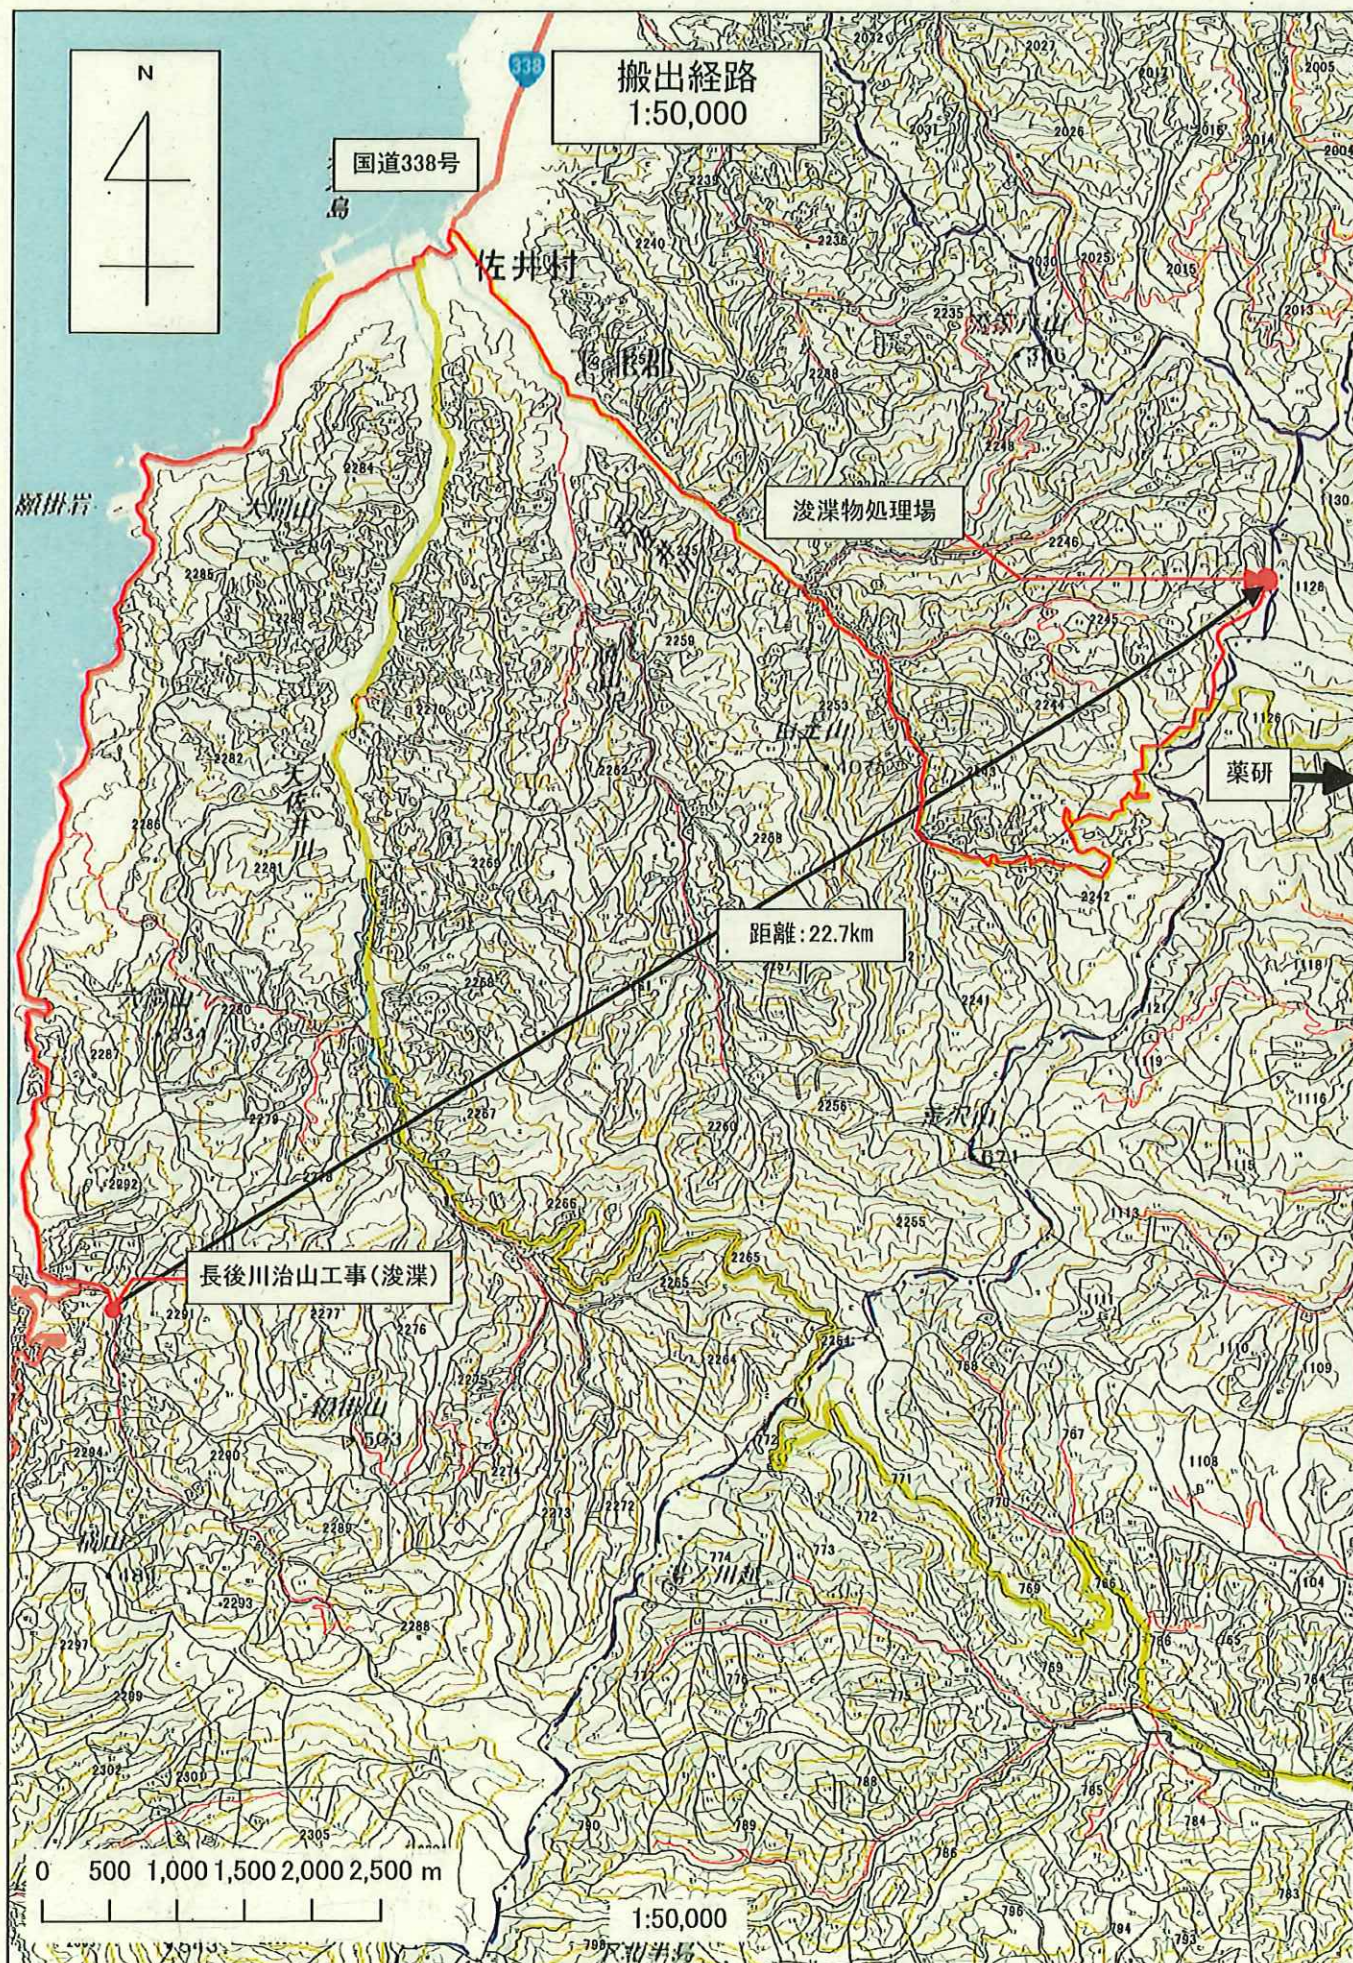

1号箇所

8.0m

2号箇所 8.3m

1号箇所

H=0.8m

$176 \times 0.8 = 140.8\text{m}^3$

2号箇所

H=0.8m

$199.2 \times 0.8 = 159.4\text{m}^3$

176.0m²

199.2m²


22.0m


24.0m

年 度	令和 7 年度		
図 面 名	浚渫工 計算図		
施 工 地	青森県下北郡焼井村大字長後字喜平治山国有林2231林班の3小班外		
工 事 名	長後川治山工事		
図面番号	1-1	縮 尺	
設 計 者		製図者	
東北森林管理局		下北森林管理署	

長後川浚渫箇所



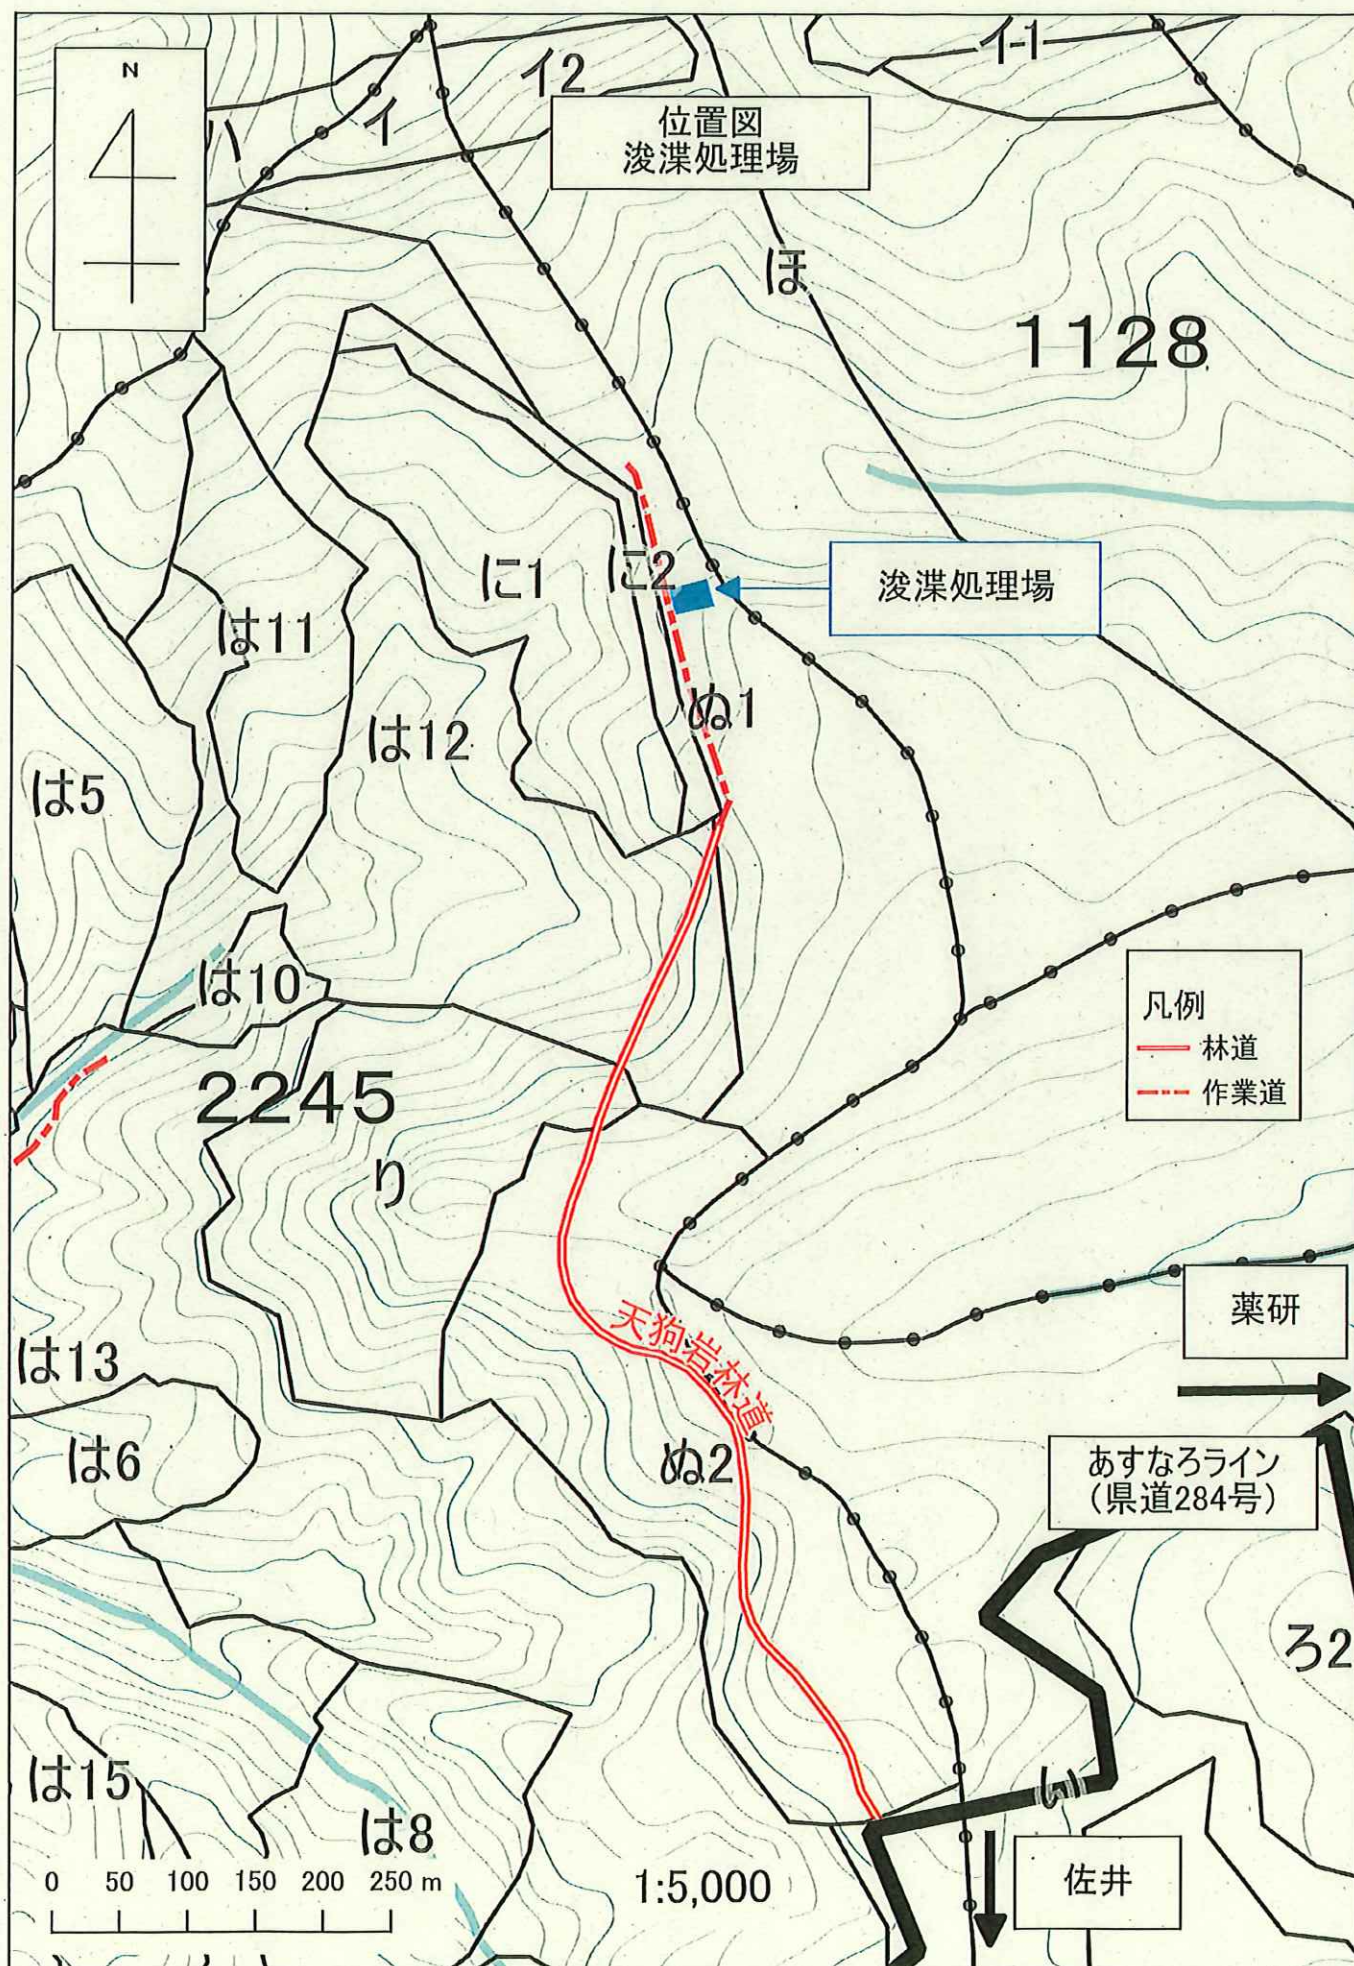

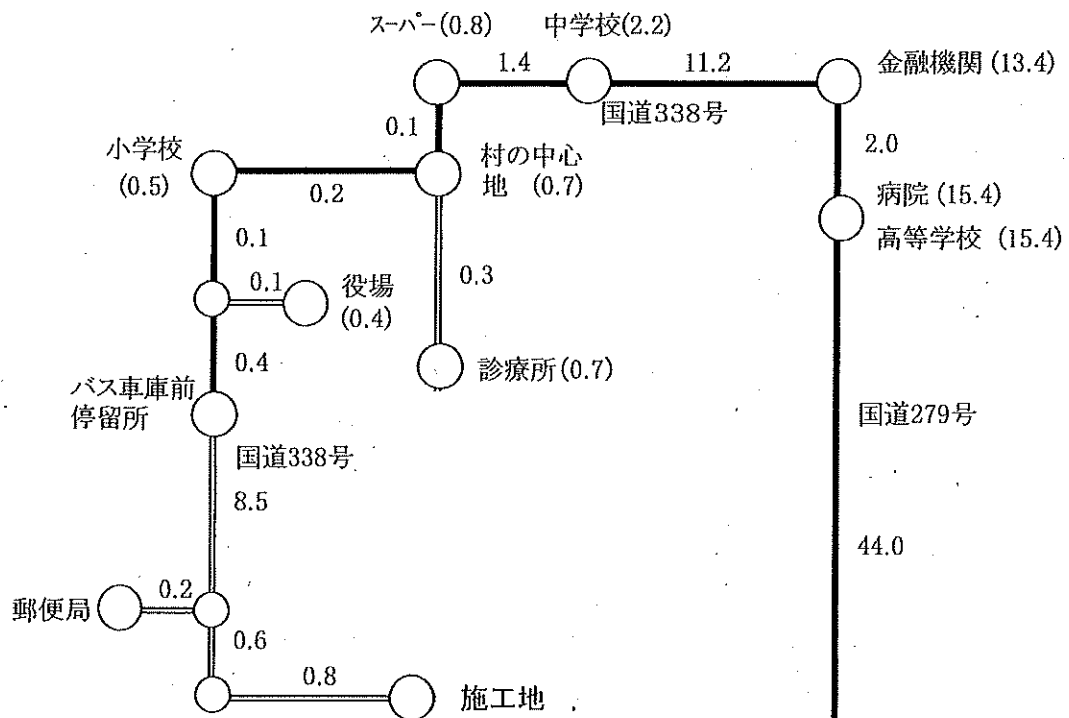

☆ 通勤補正

人員輸送車距離(役場～施工地)

$$0.8+0.6+8.5+0.4+0.1=10.4$$

往復所要時間

$$10.4 \times 2 \div 30 = 0.70$$

$$0.70 \times 60 = 42 \text{分}$$

補正係数

往復90分以内につき補正なし

県庁所在地
(162.1)

野辺地駅
(117.5)

青い森鉄道

JR大湊線

凡 例	
鉄 道 路 線	———
バ ス 路 線	—————
そ の 他 の 道 路	—————
公共交通機関の終点までの距離	()