

地番 86-1, 86-53

地積測量図

土地の所在 むつ市川内町蛸崎合野

求積表



NO.	X _n	Y _n	Y _{n+1} - Y _{n-1}	X _n · (Y _{n+1} - Y _{n-1})
道8	129465.264	5149.535	-7.066	-914801.555424
道9	129484.648	5177.123	38.721	5013775.055208
道10	129492.473	5188.256	14.827	1919984.897171
道11	129495.019	5191.950	11.152	1444128.451888
44	129499.989	5199.408	17.150	2220924.811350
44*1	129482.643	5209.100	16.383	2121314.140269
45	129470.142	5215.791	16.146	2090424.912732
46	129457.383	5225.246	13.326	1725149.085858
65	129452.531	5229.117	9.530	1233682.620430
66	129446.253	5234.776	-11.182	-1447468.001046
67	129434.220	5217.935	-39.925	-5167661.233500
67の1	129420.245	5194.851	-33.746	-4367415.587770
67の1のイ	129414.732	5184.189	-45.316	-5864557.995312
合計				7479.601854
合計面積				3739.8009270
地積				3739.80 m ²

NO.	X _n	Y _n	Y _{n+1} - Y _{n-1}	X _n · (Y _{n+1} - Y _{n-1})
67の1	129420.245	5194.851	-1.467	-189859.499415
68	129412.902	5182.722	-54.579	-7063226.778258
69	129387.352	5140.272	-62.404	-8074288.314208
70	129377.785	5120.318	-8.330	-1077716.949050
67の5	129384.508	5131.942	40.105	5188965.693340
67の3	129400.974	5160.423	52.247	6760812.688578
67の1のイ	129414.732	5184.189	34.428	4455490.393296
合計				177.234283
合計面積				88.6171415
地積				88.61 m ²

基準点名	X座標	Y座標
電子基準点 佐井	161593.875	3940.934
電子基準点 六ヶ所	107644.637	44998.319
電子基準点 青森A	92645.841	-1922.515
観測点 G1	129411.815	5187.634
観測点 G2	129434.617	5242.932


筆界点	境界線の種類
田	コンクリート杭
⊠	プラスチック杭
⊗	金属標
⊕	基準点・多角点

点名	X座標	Y座標
TP1	129411.815	5187.634
TP2	129434.620	5242.942
TP3	129459.222	5222.153
TP4	129497.781	5197.995
TP5	129466.660	5148.775
TP6	129401.597	5169.197
TP7	129385.313	5140.400
TP8	129374.540	5123.459
TP9	129424.229	5214.653

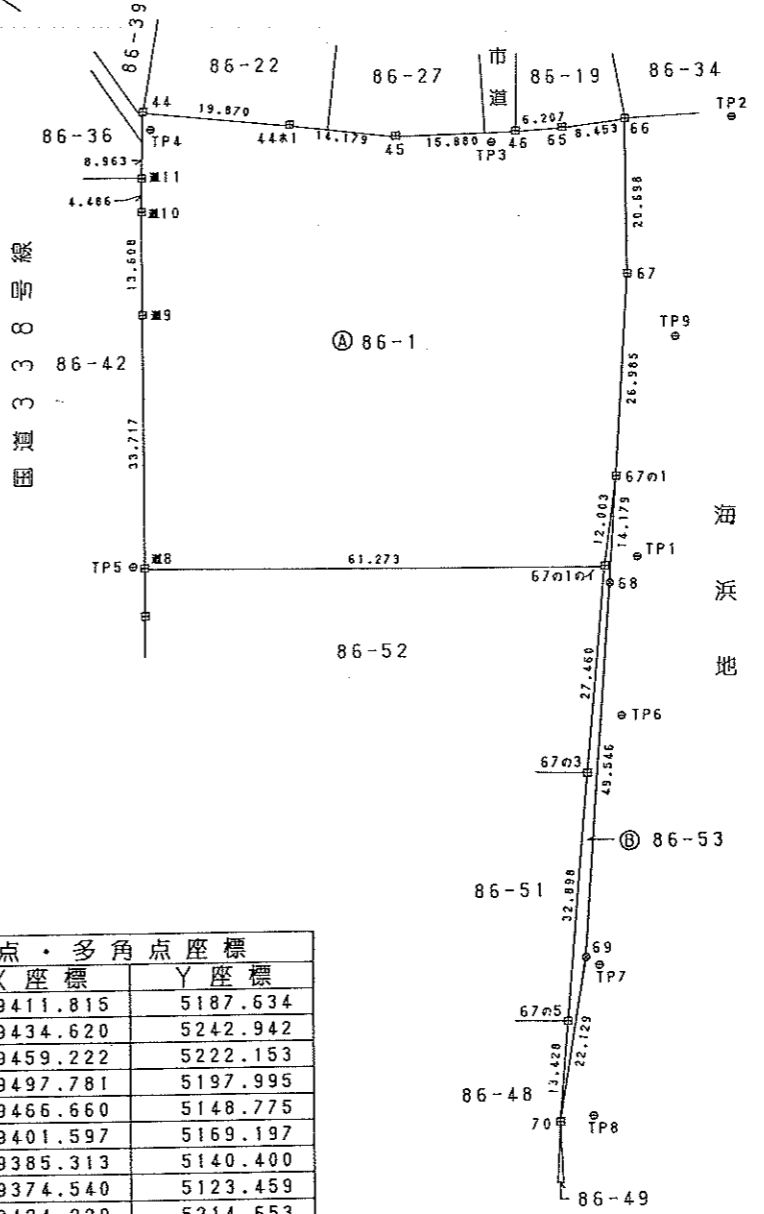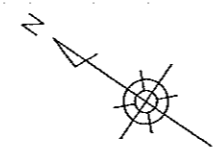

作製者 むつ市宇田町1番29号 社団法人青森県公共嘱託登記士協会 土地家屋調査士 中島光紀 (平成18年10月10日作製)

嘱託者申請人 農林水産省所管不動産登記嘱託指定職員 下北森林管理署長 上村 清

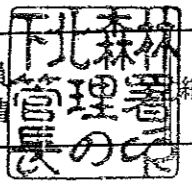

縮尺 1/1000

(長源納)

