


公用

地番	86-1 86-51, 86-52	地積測量図
土地の所在	青森県下北郡川内町大字蛸崎字合野	

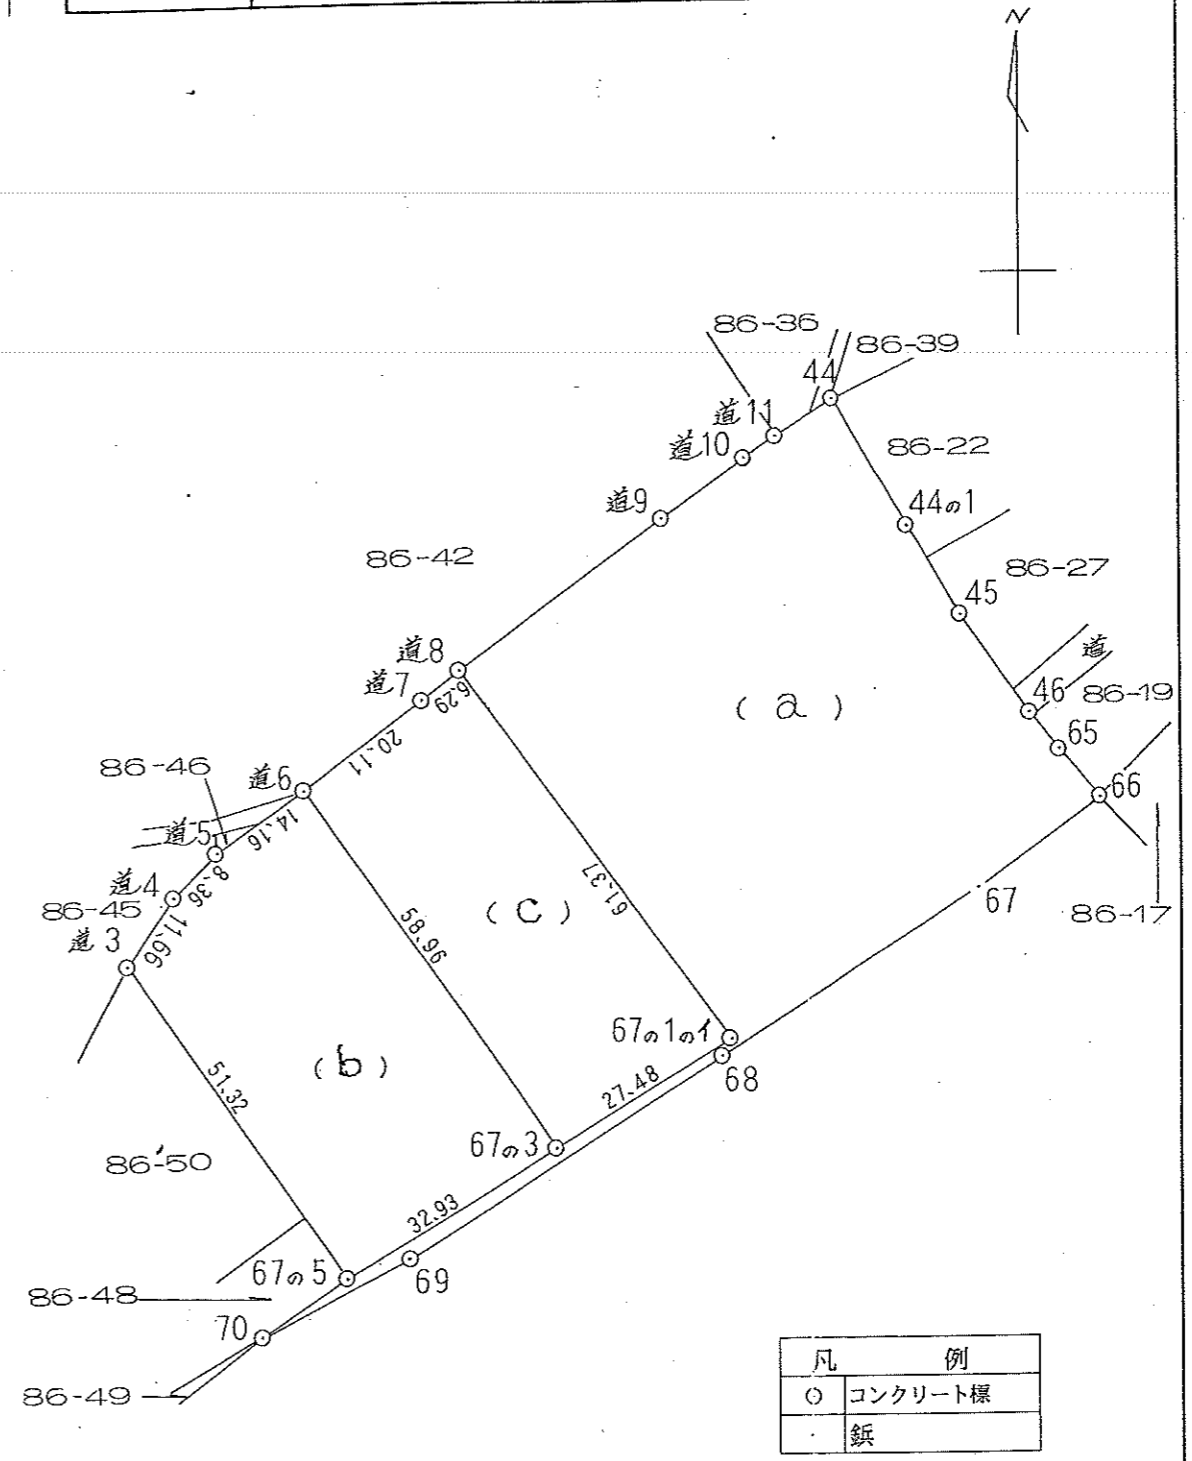

凡例	
○	コンクリート標
—	道

作製者 脇野沢営林署
農林水産事務官 中村 誠一 (平成 9 年 11 月 14 日作製)

申請人 農林水産省所管不動産登記指定職員
脇野沢営林署長 齋藤 直好

縮尺 1/1,000

平成 9 年 12 月

(複写機により作成)

これは図面の写しである。

青森地方法務局むつ支局

登記官 小笠原民樹



平成 年 月 日

平成 18 年 9 月 7 日

地番 86-1
86-51,86-52

土地の所在 青森県下北郡川内町大字蛸崎字合野

地積測量図

求積表 (経緯距法) (B)

点の番号	縦線 ± m	横線差 ± m	積 ± m ²	横線 ± m	縦線差 ± m	積 ± m ²	距離 m
67の5	+429.57			+77.78			
道3	+400.91	-52.02	-20,855.3382	+120.35	-21.83	-2,627.2405	11.66
道4	+407.74	-15.11	-6,160.9514	+129.80	+12.98	+1,684.8040	8.36
道5	+413.89	-13.64	-5,645.4596	+135.46	+17.85	+2,417.9610	14.16
道6	+425.59	+41.21	+17,538.5639	+143.44	+44.20	+6,340.0480	58.96
67の3	+458.09	+65.66	+30,078.1894	+94.25	+3.98	+375.1150	32.93
67の5	+429.57	-26.10	-11,211.7770	+77.78	-57.18	-4,447.4604	51.32
道3	+400.91			+120.35			
		+106.87	+47,616.7533		+79.01	+10,817.9280	
		-106.87	-43,873.5262		-79.01	-7,074.7009	
		0.00	+3,743.2271		0.00	+3,743.2271	
					1/2	1,871.61355	

求積表 (経緯距法) (A+B+C)

点の番号	縦線 ± m	横線差 ± m	積 ± m ²	横線 ± m	縦線差 ± m	積 ± m ²	距離 m
67の5	+429.57			+77.78			
道3	+400.91	-52.02	-20,855.3382	+120.35	-21.83	-2,627.2405	11.66
道4	+407.74	-15.11	-6,160.9514	+129.80	+12.98	+1,684.8040	8.36
道5	+413.89	-13.64	-5,645.4596	+135.46	+17.85	+2,417.9610	14.16
道6	+425.59	-19.54	-8,316.0286	+143.44	+28.16	+4,039.2704	20.11
道7	+442.05	-15.18	-6,710.3190	+155.00	+21.61	+3,349.5500	6.29
道8	+447.20	-23.04	-10,303.4880	+158.62	+32.78	+5,199.5636	33.77
道9	+474.83	-27.26	-12,943.8658	+178.04	+38.78	+6,904.3912	13.63
道10	+485.98	-10.39	-5,049.3322	+185.88	+14.85	+2,760.3180	4.49
道11	+489.68	-7.53	-3,687.2904	+188.43	+11.17	+2,104.7631	8.98
44	+497.15	+12.39	+6,159.6885	+193.41	+17.13	+3,313.1133	19.88
44ホ1	+506.81	+29.77	+15,087.7337	+176.04	+16.57	+2,916.9828	14.20
45	+513.72	+25.28	+12,986.8416	+163.64	+16.28	+2,664.0592	15.93
46	+523.09	+17.78	+9,300.5402	+150.76	+13.21	+1,991.5396	6.23
65	+526.93	+11.21	+5,906.8853	+145.86	+9.51	+1,387.1286	8.48
66	+532.60	+18.36	+9,778.5360	+139.55	-11.25	-1,569.9375	20.77
67	+515.68	+33.39	+17,218.5552	+127.50	-52.18	-6,652.9500	41.21
68	+480.42	+46.88	+22,522.0896	+106.16	-77.77	-8,256.0632	49.59
69	+437.91	+35.10	+15,370.6410	+80.62	-62.49	-5,037.9438	22.15
70	+417.93	+2.84	+1,186.9212	+71.06	-8.34	-592.6404	13.44
67の5	+429.57	-49.29	-21,173.5053	+77.78	-17.02	-1,323.8156	51.32
道3	+400.91			+120.35			
		+233.00	+115,518.4323		+250.88	+40,733.4448	
		-233.00	-100,845.5785		-250.88	-26,060.5910	
		0.00	+14,672.8538		0.00	+14,672.8538	
					1/2	7,336.42690	

(C)

点の番号	縦線 ± m	横線差 ± m	積 ± m ²	横線 ± m	縦線差 ± m	積 ± m ²	距離 m
67の3	+458.09			+94.25			
道6	+425.59	-60.75	-25,854.5925	+143.44	-16.04	-2,300.7776	20.11
道7	+442.05	-15.18	-6,710.3190	+155.00	+21.61	+3,349.5500	6.29
道8	+447.20	+47.01	+21,022.8720	+158.62	+39.84	+6,319.4208	61.37
67の1のイ	+481.89	+64.37	+31,019.2593	+107.99	+10.89	+1,176.0111	27.48
67の3	+458.09	-35.45	-16,239.2905	+94.25	-56.30	-5,306.2750	58.96
道6	+425.59			+143.44			
		+111.38	+52,042.1313		+72.34	+10,844.9819	
		-111.38	-48,804.2020		-72.34	-7,607.0526	
		0.00	+3,237.9293		0.00	+3,237.9293	
					1/2	1,618.96465	

(A) 7,336.4269-1,871.61355-1,618.96465=3,845.8487
 (B) 1,871.61355
 (C) 1,618.96465


作製者 脇野沢営林署
 農林水産事務官 中村 誠一 (平成 9 年 11 月 16 日作製)

申請人 農林水産省所管不動産登記指定職員
 脇野沢営林署長 齋藤 直好

縮尺 1/1,000

副図

Ver 2.0.6)

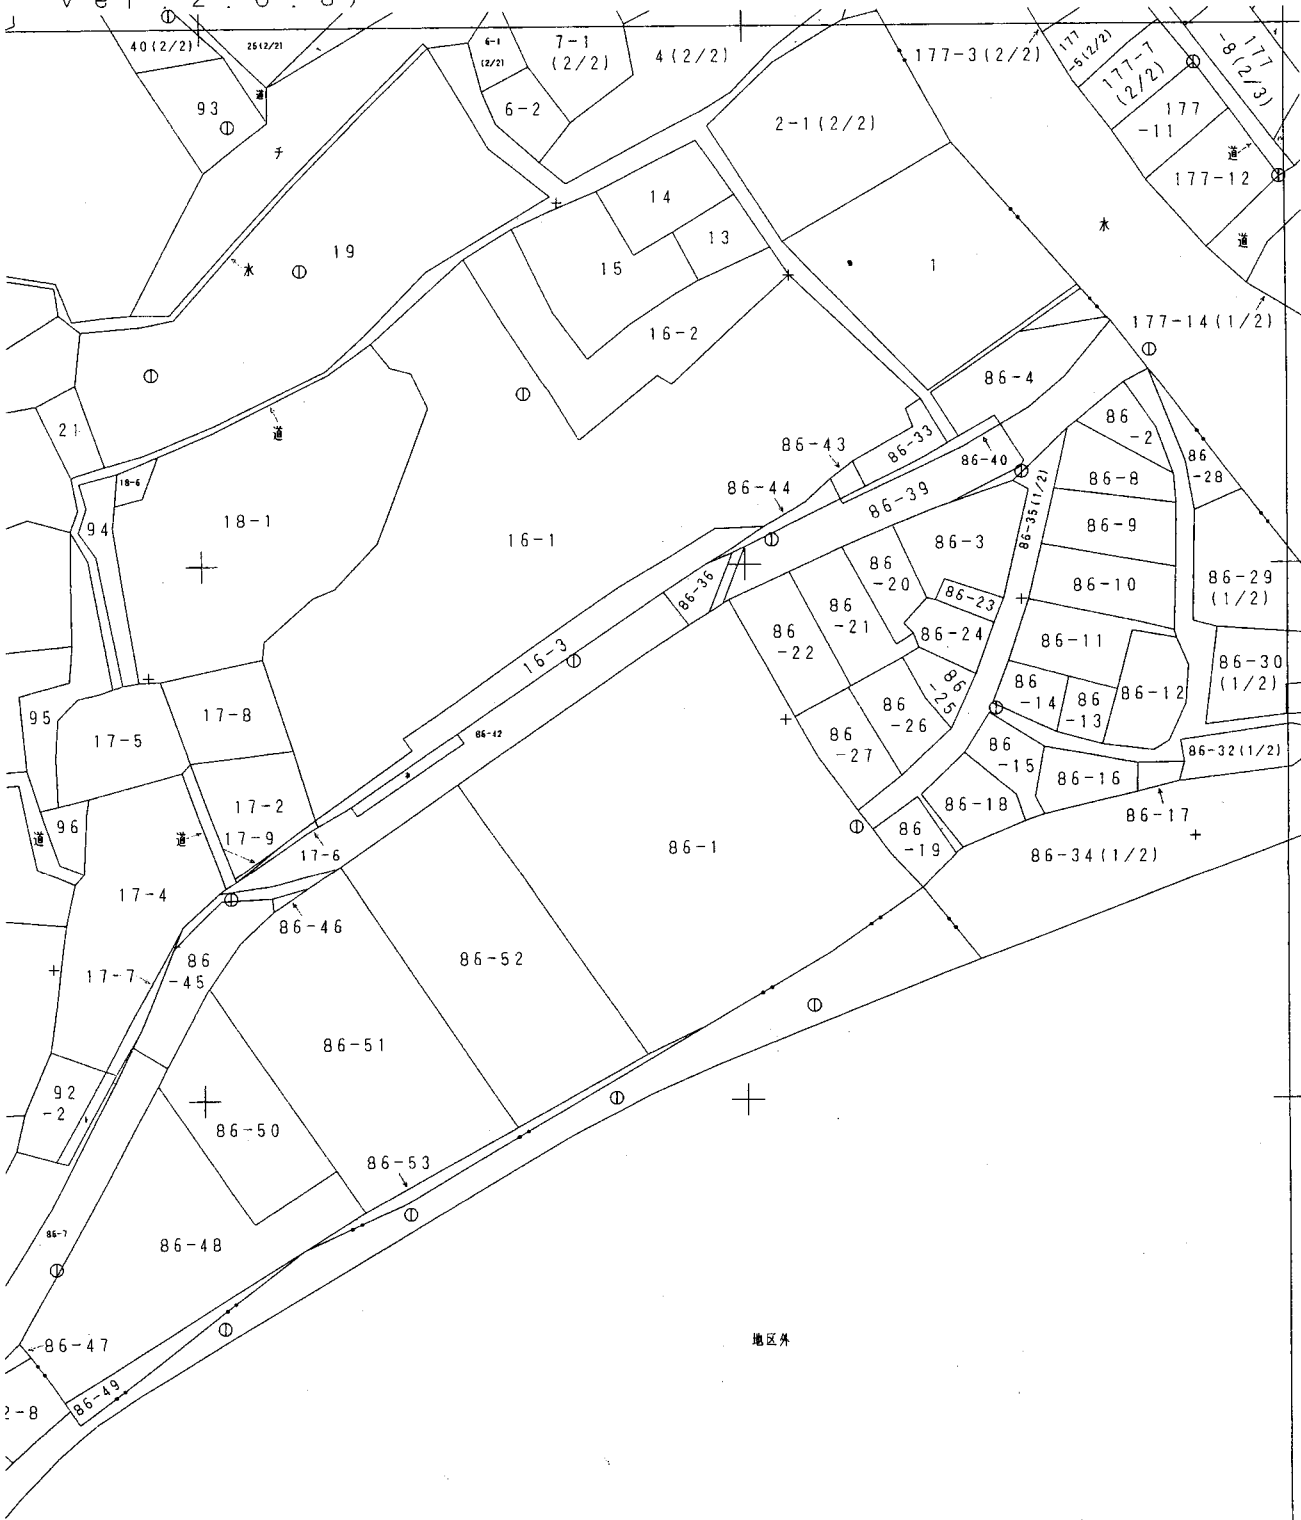

- A 川内町船越藩ノ木
- B 川内町船越藩半五ノ門松
- C 川内町船越藩半五ノ門次



C*43	C*44	C*45
C*53		C*55
G*13	G*14	

地区外

※ この図面は、A3→A4に縮小しています。

むつ C*54	1980・6調査
1:1000	1980・11測図