
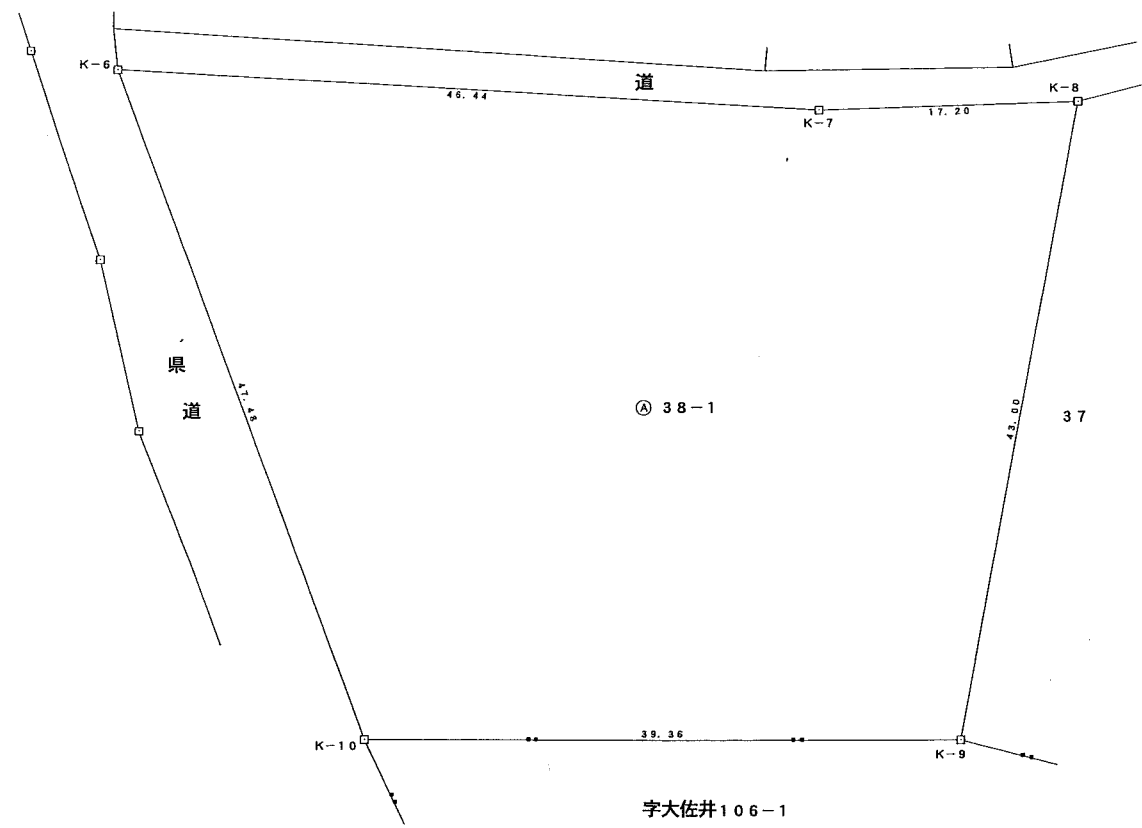


地番	38-1	地積測量図
土地の所在	下北郡佐井村大字佐井字大佐井川目	

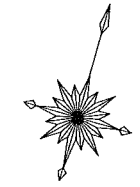

求積表

NO	X <sub>n</sub>	Y <sub>n</sub>	Y <sub>n+1</sub> -Y <sub>n-1</sub>	X <sub>n</sub> · (Y <sub>n+1</sub> -Y <sub>n-1</sub> )
K-6	113.270	96.431	16.960	1921.059200
K-7	123.586	141.706	61.645	7618.458970
K-8	128.879	158.076	20.837	2685.451723
K-9	86.116	162.543	-33.330	-2870.246280
K-10	75.151	124.746	-66.112	-4968.382912
合計				4386.340701
合計面積				2193.1703505
合計地積				2193.17 m <sup>2</sup>

地番	面積
A 38-1	2193.1703505 m <sup>2</sup>

筆界点	境界標の種類
○	プラスチック杭
□	コンクリート杭
◎	金属鉄杭
△	木杭
①	プレート板

作製者 むつ市柳町二丁目1番3号  
 社団法人青森県公共嘱託登記土地家屋調査士協会  
 土地家屋調査士 岩 渕 道 春 (平成16年12月 8日作製)

申請人 農林水産省所管不動産登記嘱託指定職員  
 東北森林管理局 局長 川喜多 進  
 縮尺 1/500

(長源納)