

大湯津内林道

大湯津内林道ほか調査設計業務 位置図

6次


面積 100,484.75ha

14片の内第6片




注 林班番号の下の記号は、その林班の全小班に共通する。

大館市



大湯津内林道 大湯津内橋

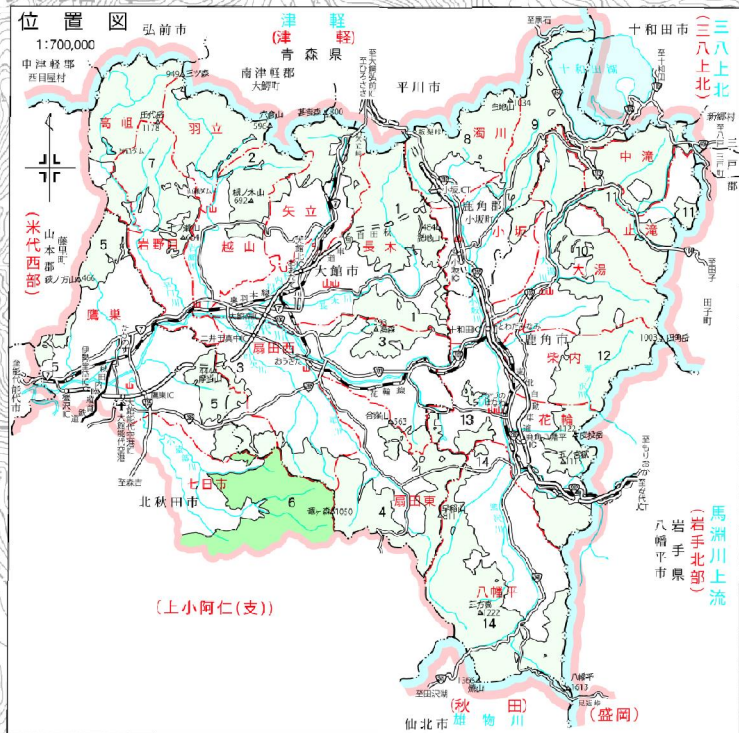

大湯津内橋 劣化損傷図 S=1:100

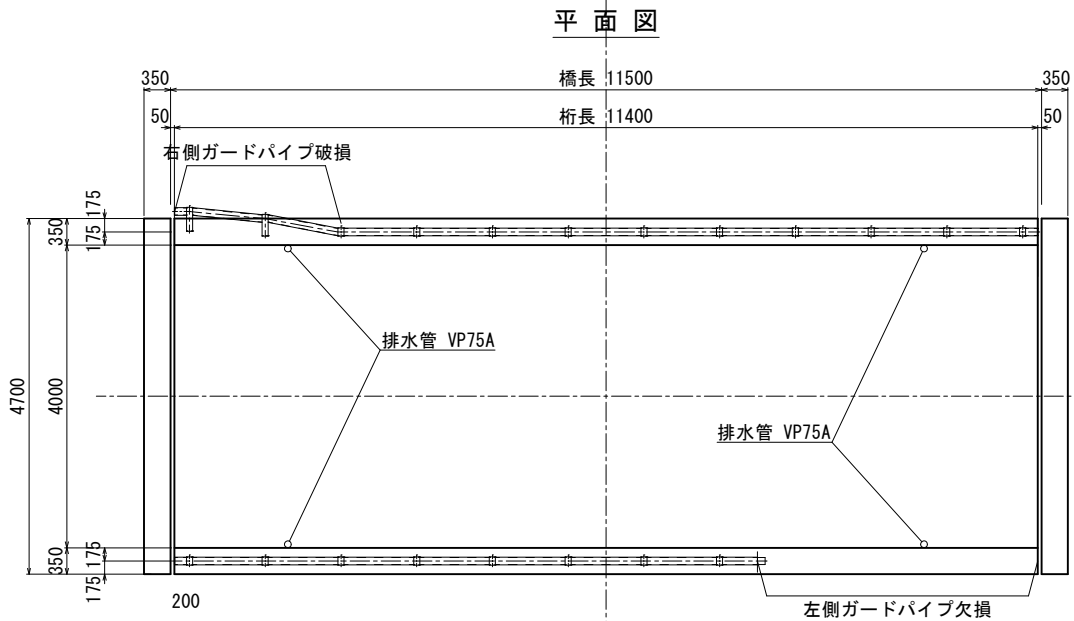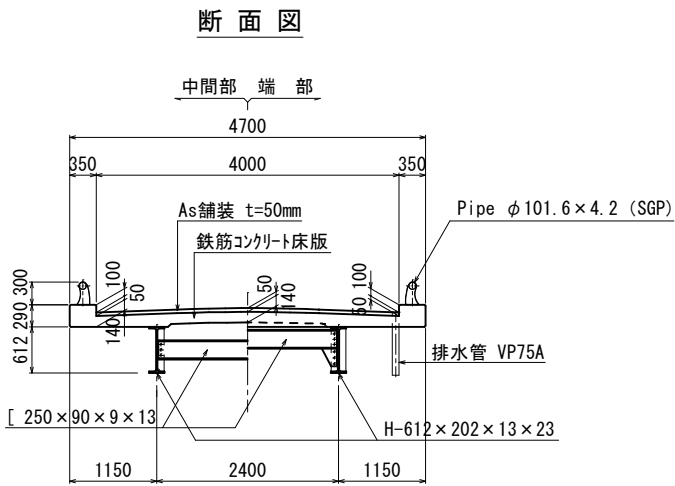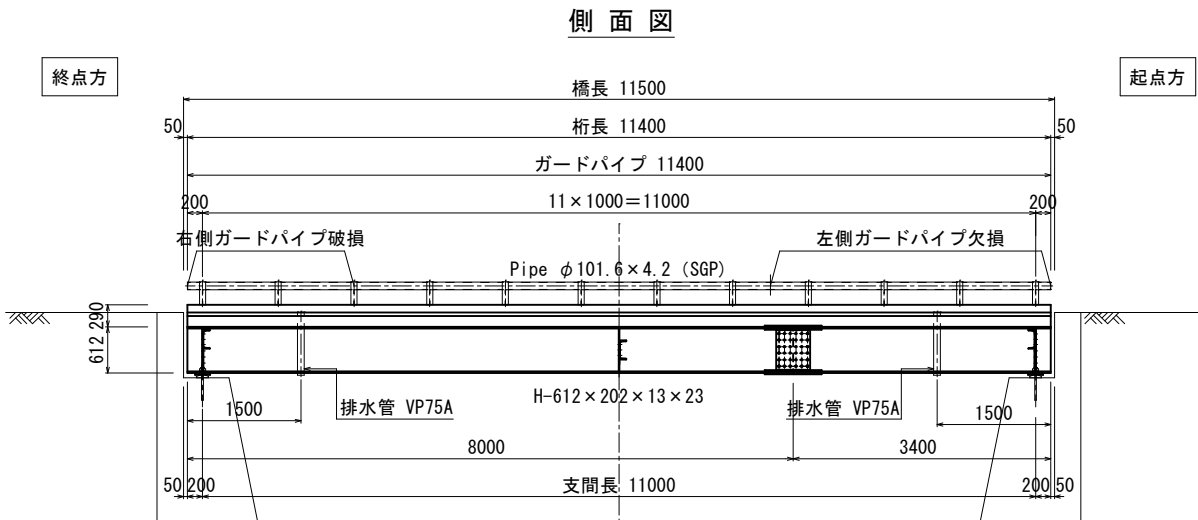

沓詳細図 S=1:10
M-35

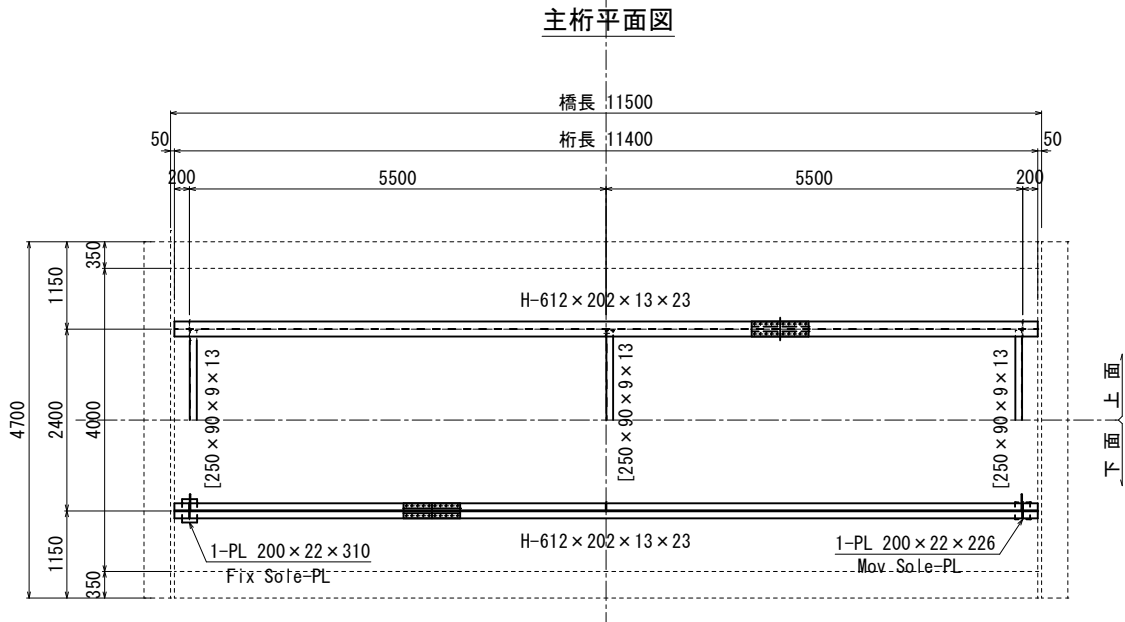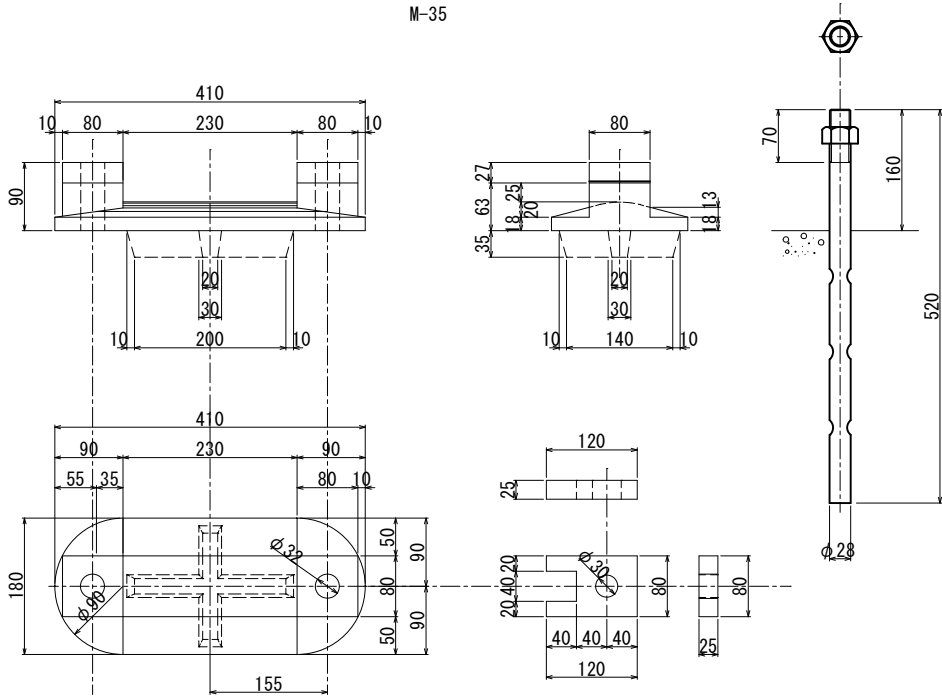

対策工一覧表		
対象箇所・部位 等	損傷・変状種別	対策工法 等
橋体工・支承工	PCB塗膜除去・発錆	Rc1全面塗替塗装・循環式プラスト (NETIS-V)

塗替塗装仕様：Rc-1塗装系（スプレー）

塗装工程	塗 料 名	使用量 (g/m ²)	塗装間隔
素地調整	1種		4時間以内
防食下地	有機ジンクリッチペイント	600	1～10日
下 塗	弱溶剤形変性エポキシ樹脂塗料下塗	240	1～10日
下 塗	弱溶剤形変性エポキシ樹脂塗料下塗	240	1～10日
中 塗	弱溶剤形ふっ素樹脂塗料用中塗	170	1～10日
上 塗	弱溶剤形ふっ素樹脂塗料上塗	140	1～10日

図 名	大湯津内橋 劣化損傷図	1 / 1
署 名	米代東部森林管理署	
名 称	大湯津内林道大湯津内橋塗膜除去工事	
縮 尺	図 示	

大湯津内橋 上部工詳細図 S=1:50






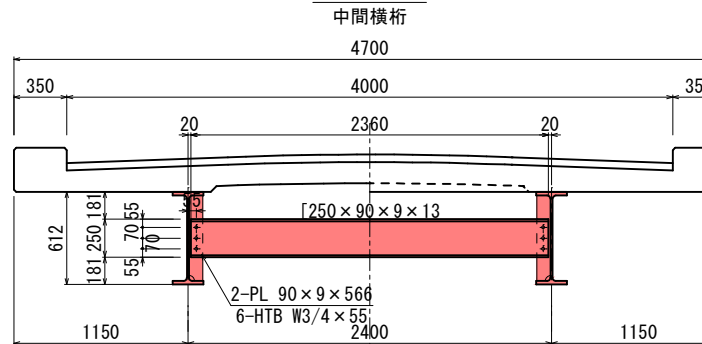


図 名	大湯津内橋 上部工詳細図 2 / 8
署 名	米代東部森林管理署
名 称	大湯津内林道大湯津内橋塗膜除去工事
縮 尺	図 示


大湯津内橋 支承・ガードパイプ詳細図

沓詳細図 S=1:10


M-35

 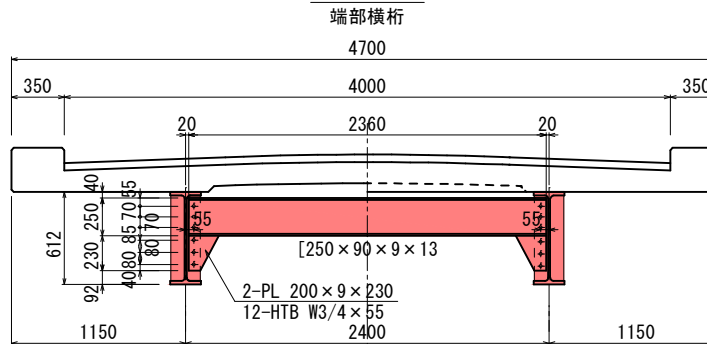 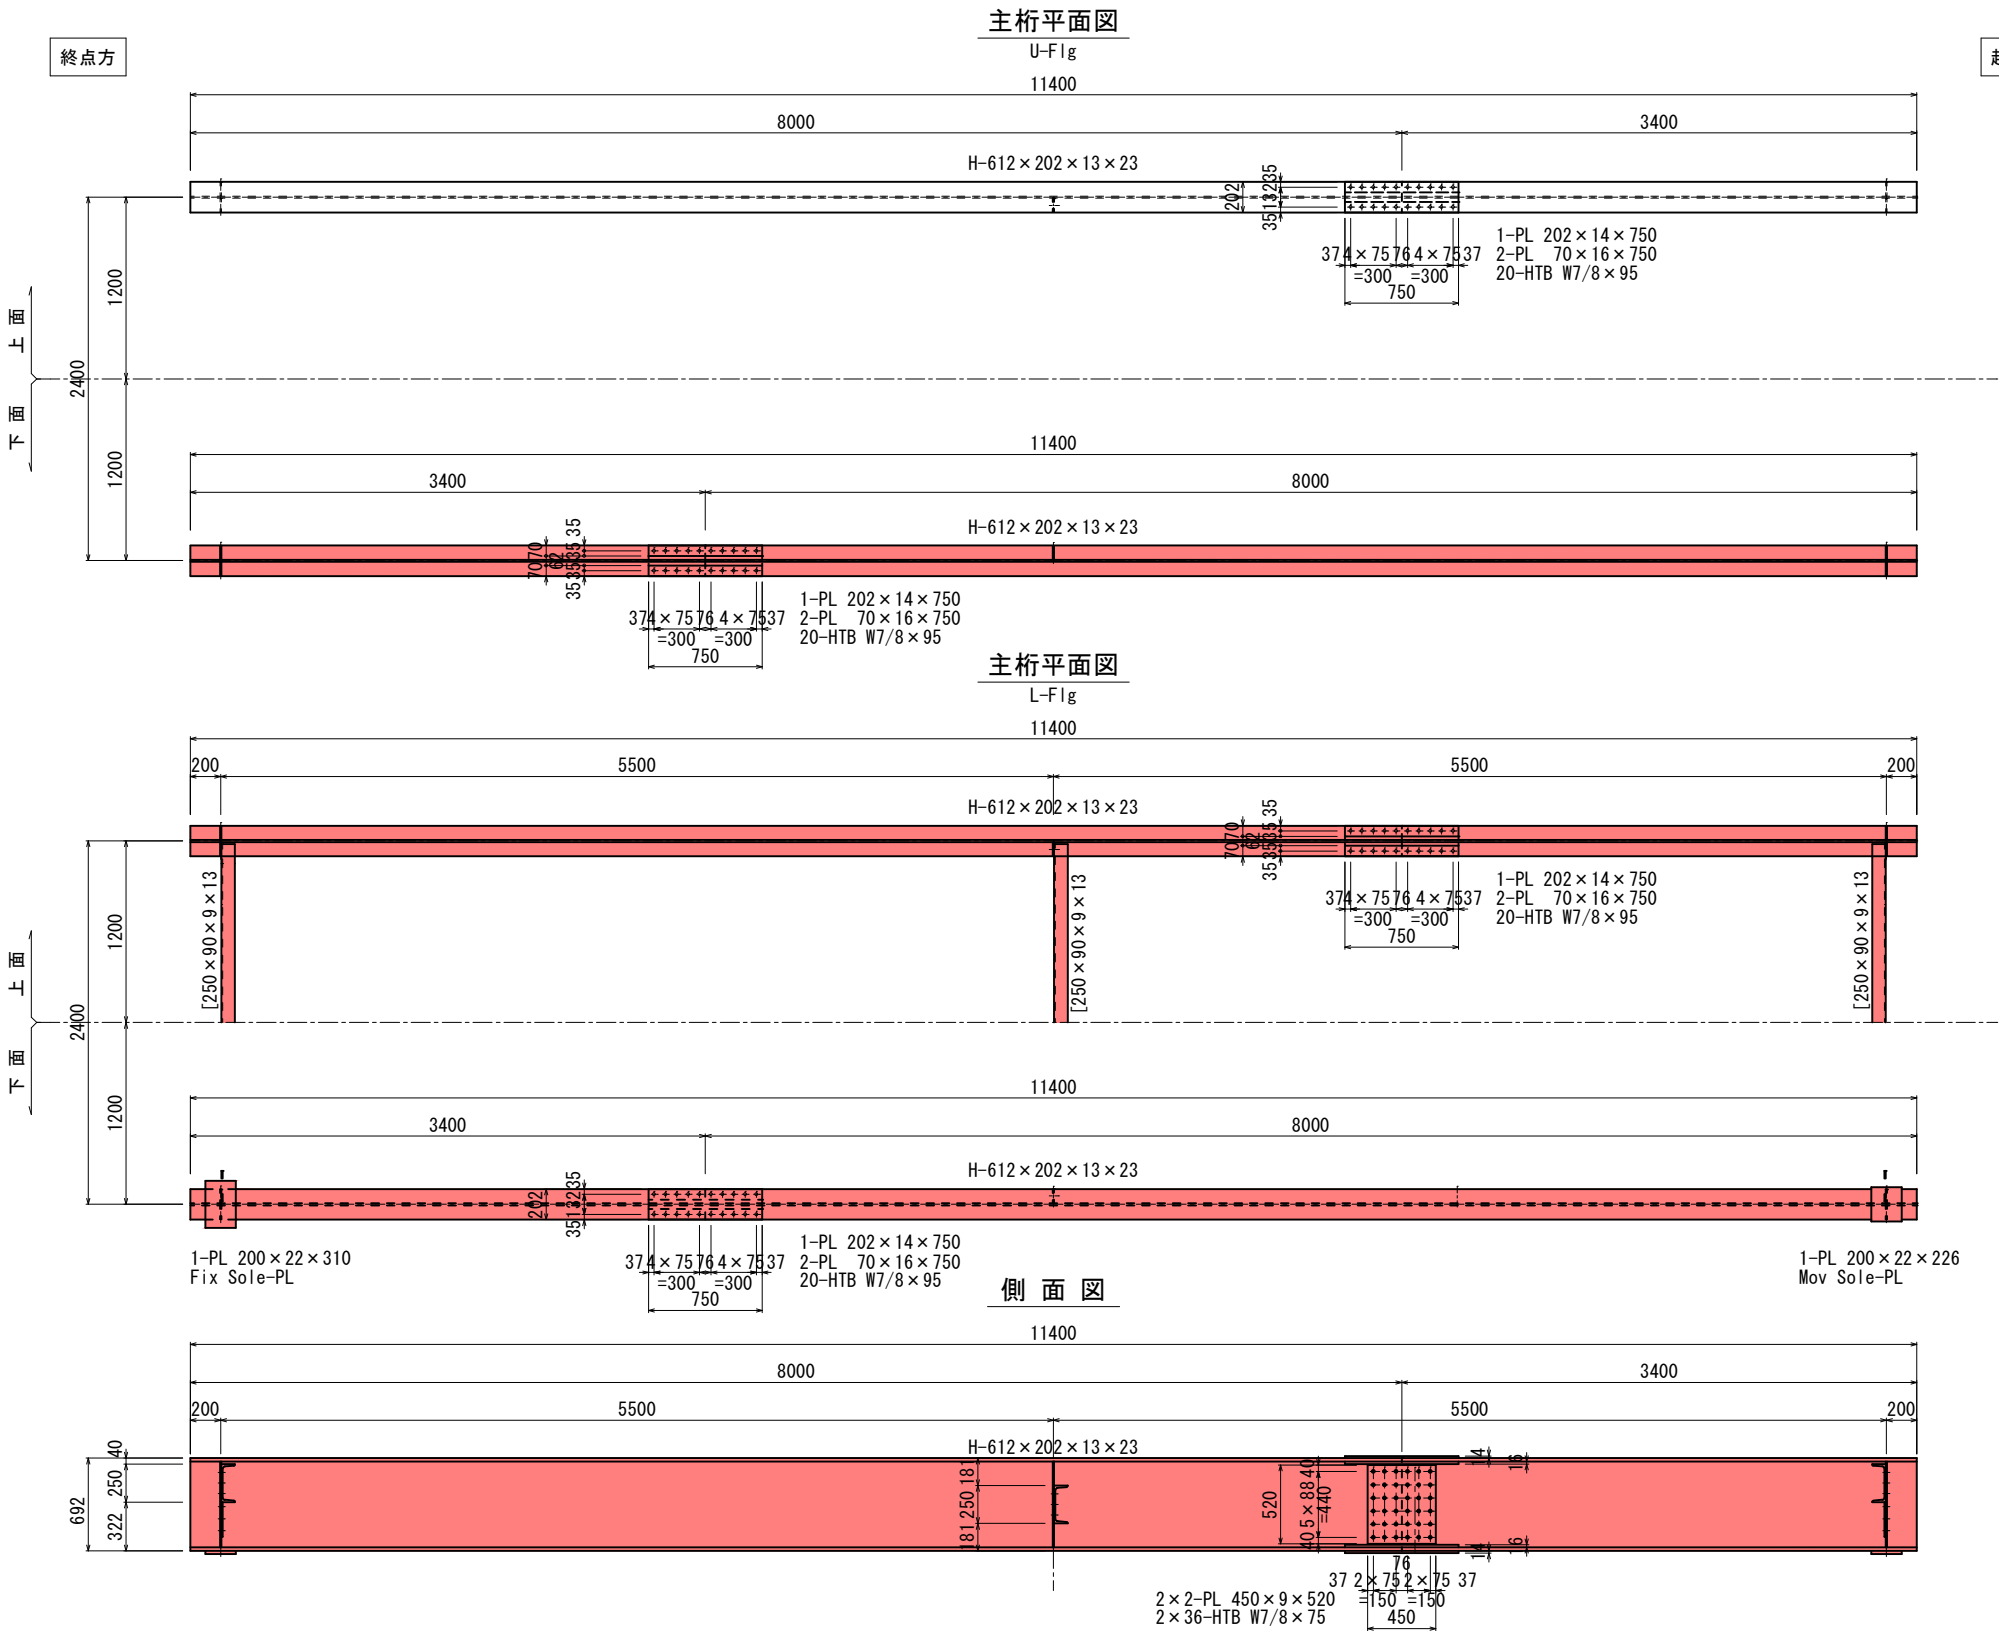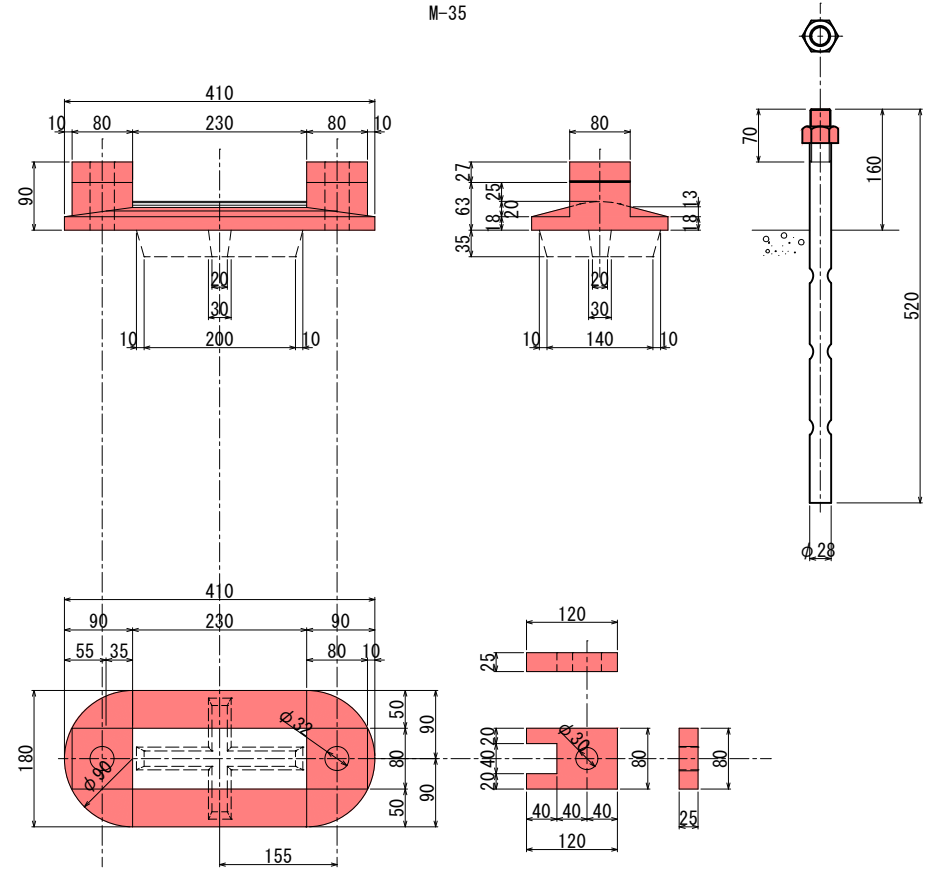


支承配置図 S=1:100

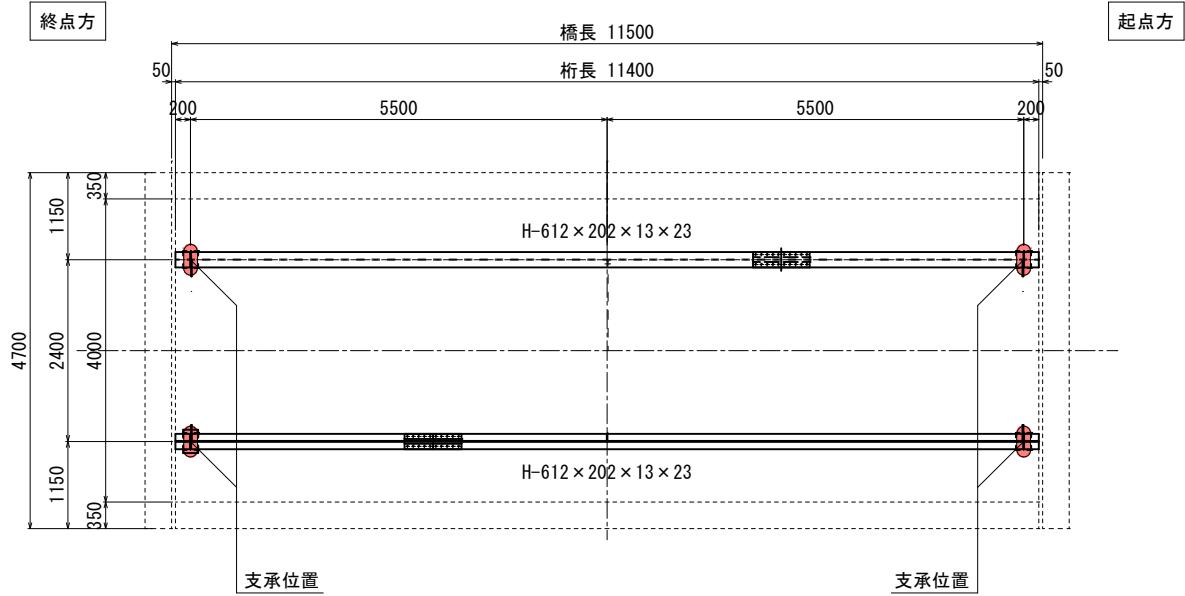


ガードパイプ側面図 S=1:100

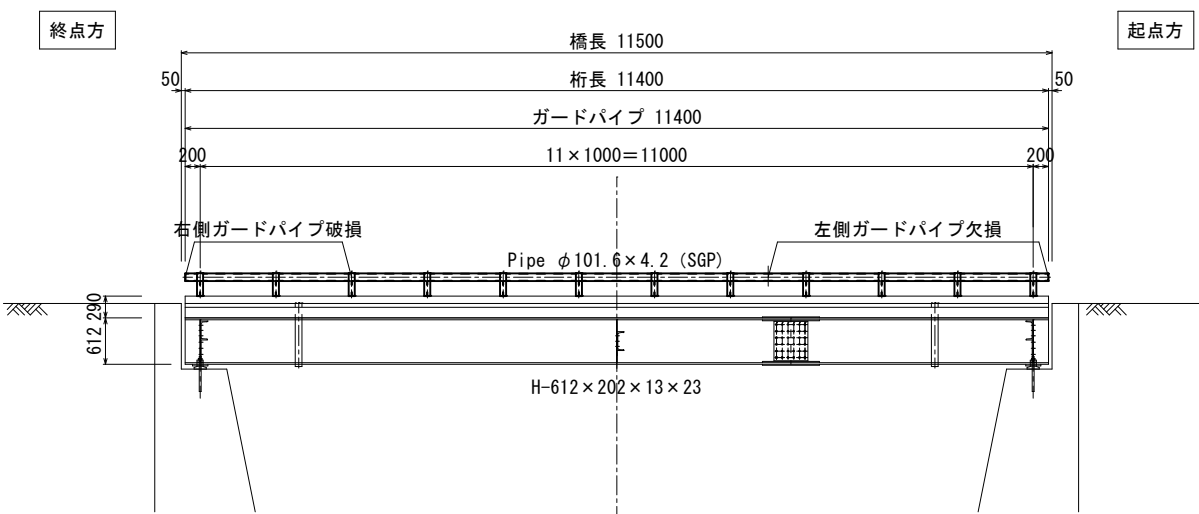

ガードパイプ平面図 S=1:100

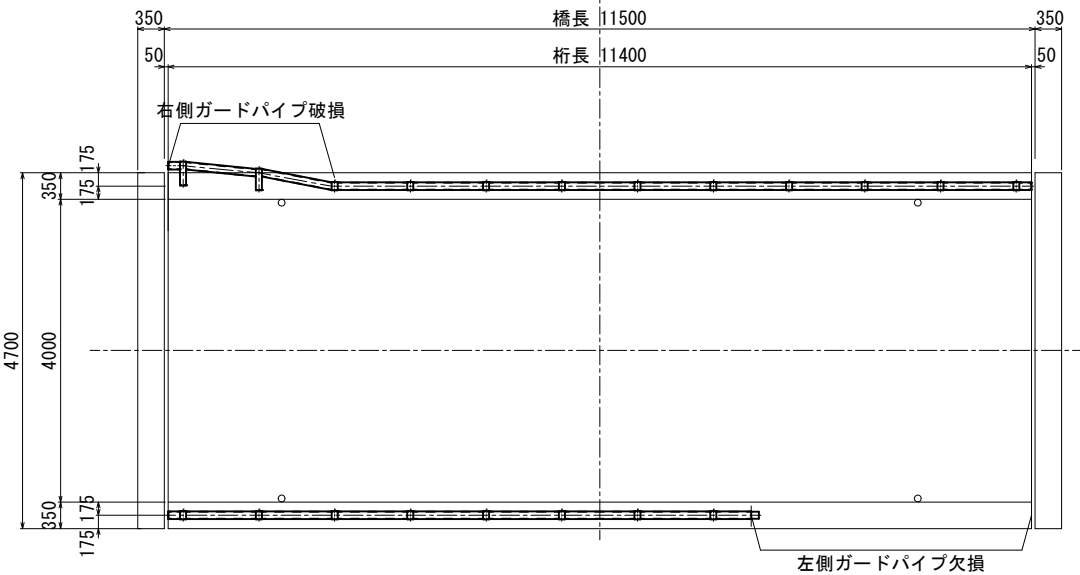


ガードパイプ詳細図 S=1:10

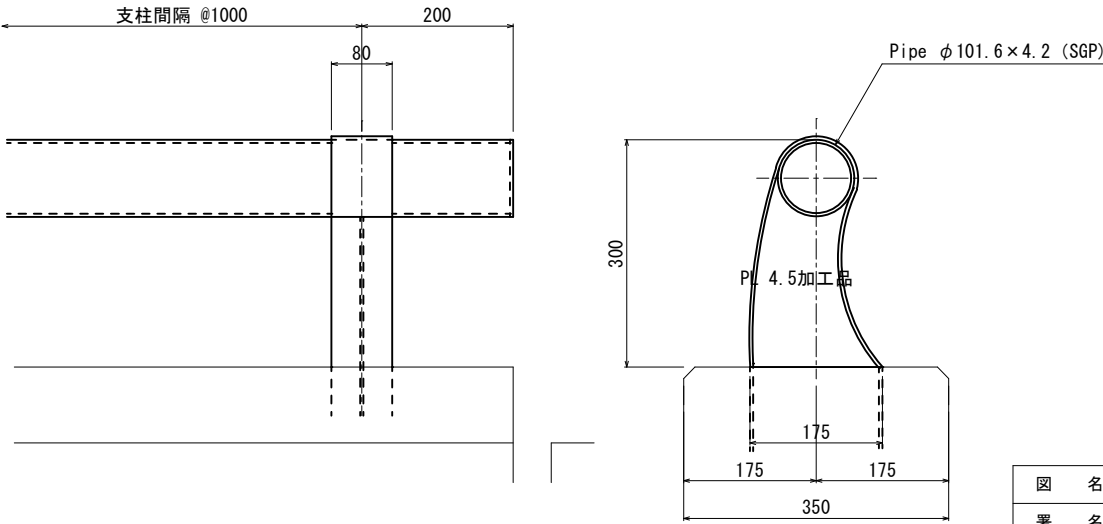


図名	大湯津内橋 支承・ガードパイプ 詳細図 3 / 8
署名	米代東部森林管理署
名称	大湯津内林道大湯津内橋塗膜除去工事
縮尺	図示

大湯津内橋 仮設図（参考図） S=1:100


側面図

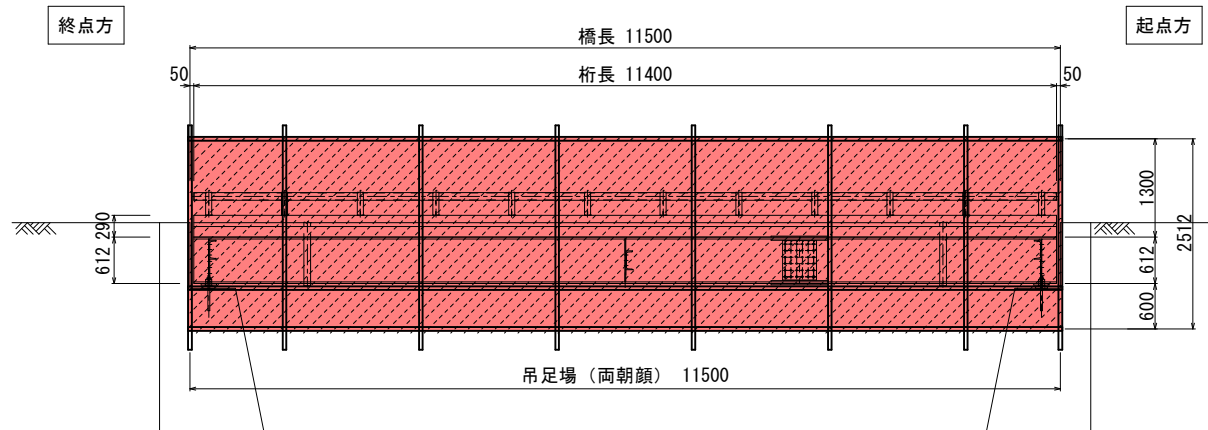


平面図

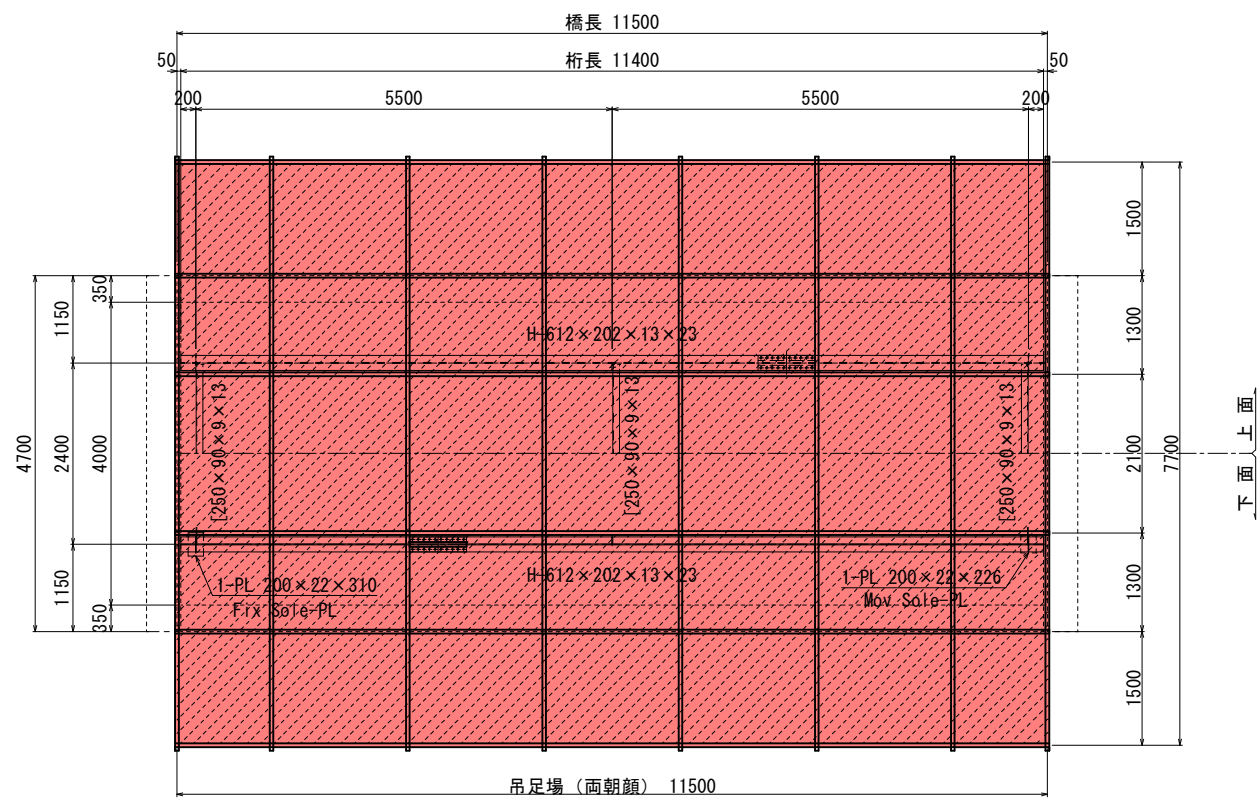

設備配置平面図

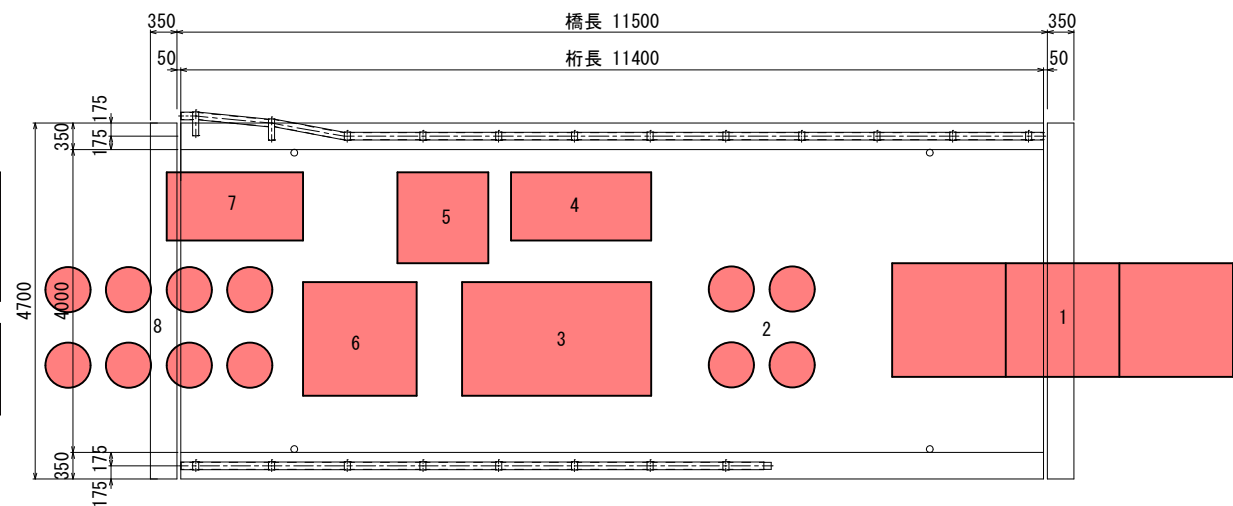


断面図

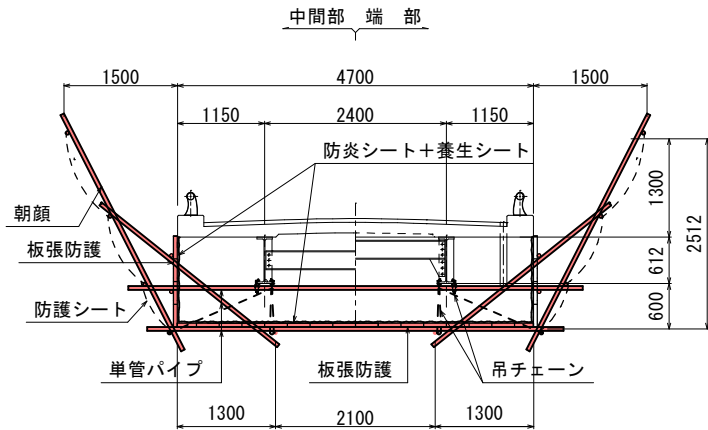

施工フロー

本工事における施工全体の流れを下図に示す。

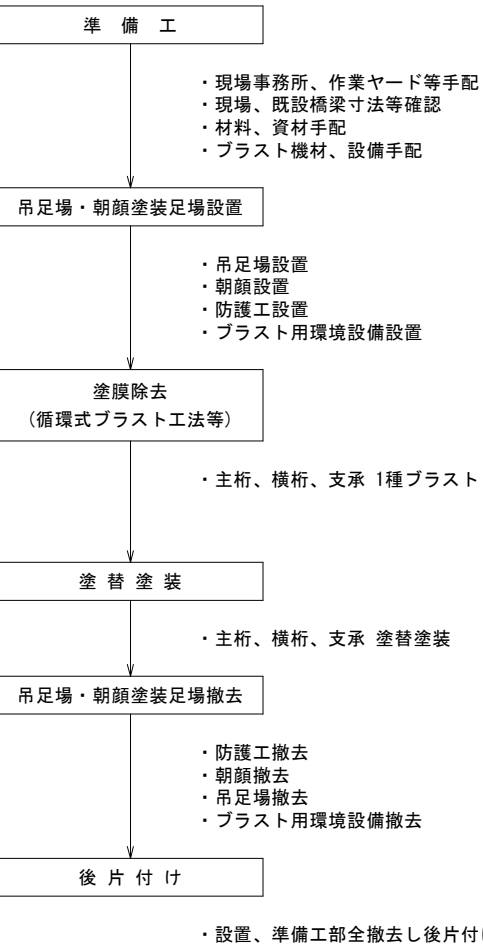

1. 簡易クリーンルーム
2. UNドラム缶保存場所
3. プラスト機
4. 負圧集塵装置
5. ダスト回収装置
6. エアドライヤ
7. ルーツフロア
8. 金属系研削材置場
9. 発電機 (220KVA)
10. エアコンプレッサ (200PS)
11. 現場事務所

図名	大湯津内橋 仮設図（参考図） 4 / 8
署名	米代東部森林管理署
名称	大湯津内林道大湯津内橋塗膜除去工事
縮尺	図示